


Planzeichenlegende

Sonstige Planzeichen

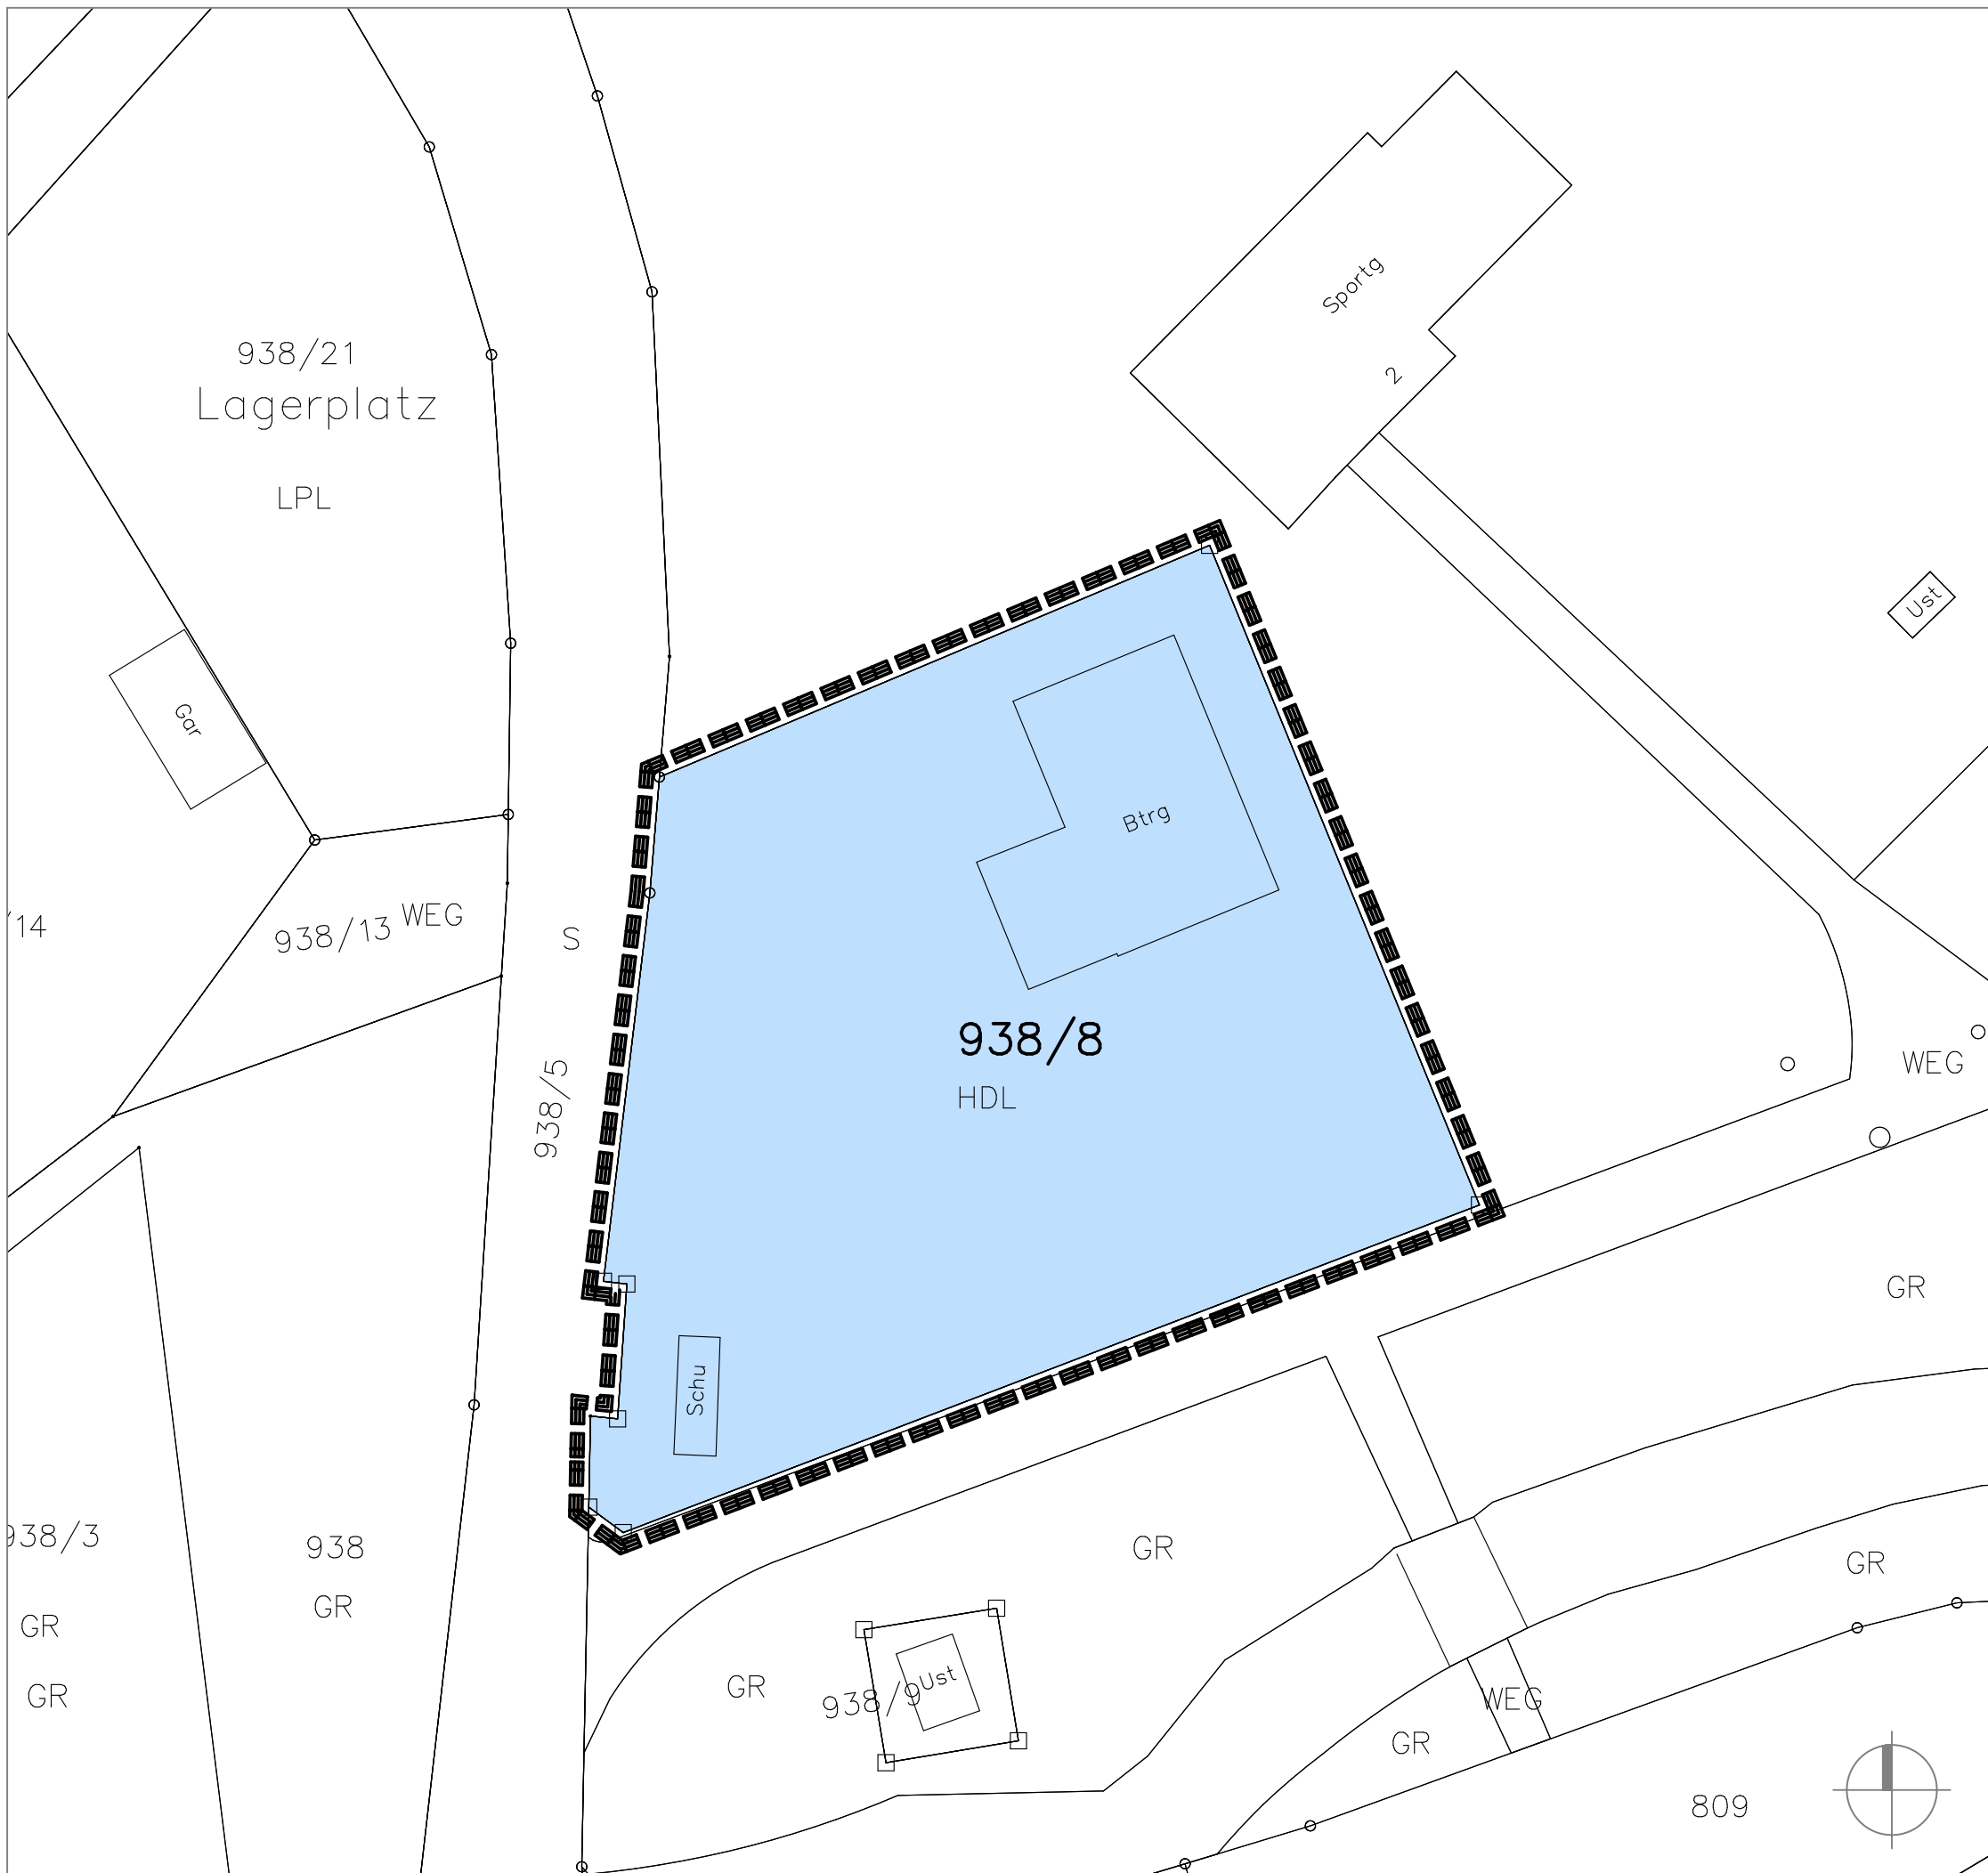

PROJEKT NR. 277.24	GEMEINDE BIETIGHEIM BEBAUUNGSPLAN WOHNMOBILSTELLPLÄTZE AN DER SALZHALLE	FASSUNG 02.02.2023
MASSTAB 1 : 500		ÄNDERUNGEN
PLANGRÖSSE DIN A3		


 WEINBRENNERSTR. 13 76135 KARLSRUHE
 WWW.PLANER-KA.DE MAIL@PLANER-KA.DE
 Bearbeitung: NL